

ΕΦΗΜΕΡΙΣ ΤΗΣ ΚΥΒΕΡΝΗΣΕΩΣ
ΤΗΣ ΕΛΛΗΝΙΚΗΣ ΔΗΜΟΚΡΑΤΙΑΣ

ΑΘΗΝΑ 24 ΙΟΥΝΙΟΥ 1991	ΤΕΥΧΟΣ ΤΕΤΑΡΤΟ	ΑΡΙΘΜΟΣ ΦΥΛΛΟΥ 386

ΠΕΡΙΕΧΟΜΕΝΑ

ΠΟΛΕΟΔΟΜΙΑ

ΑΠΟΦΑΣΕΙΣ

ΠΟΛΕΟΔΟΜΙΑ

ΑΠΟΦΑΣΕΙΣ

Αριθ. ΔΠΑ/1680 (1)

Χαρακτηρισμός ως διατηρητέου διορόφου κτιρίου φερομένου ως ιδιοκτησίας των Μιχαήλ Γαΐλα, Κων/νου Ι. Γαΐλα, το οποίο ευρίσκεται επί της παραλιακής οδού της πόλεως Χίου και καθορισμός ειδικών όρων και περιορισμών δόμησης.

Ο ΥΠΟΥΡΓΟΣ ΑΙΓΑΙΟΥ

Έχοντας υπόψη:

1. Τις διατάξεις του Ν. 1577/85 «Γενικός Οικοδομικός Κανονισμός» (ΦΕΚ 210/Α/85) και ειδικότερα τα άρθρα 3 και 4 (παρ. 2) αυτού, όπως τροποποιήθηκε με τις διατάξεις του Ν. 1772/88 «τροποποίηση των διατάξεων του Ν. 1577/85 «Γενικός Οικοδομικός Κανονισμός» και άλλες σχετικές διατάξεις (ΦΕΚ 91/Α/88).

2. Το υπ' αριθ. 1/86 Π.Δ. «καθορισμός αρμοδιοτήτων Υπουργείου Αιγαίου» (ΦΕΚ 1/Α/86) και ειδικότερα τα άρθρα 2 (παρ. 3, εδ. ζ, περ. αα) και 5 αυτού.

3. Το υπ' αριθ. 359/86 Π.Δ. «Οργανισμός Υπουργείου Αιγαίου» (ΦΕΚ 158/Α/86) και ειδικότερα το άρθρο 5 (παρ. 1, ε και παρ. 2, ε, 8) αυτού.

4. Την υπ' αριθ. 8555/27.11.1990 (ΦΕΚ 741/Β/29.11.90) κοινή απόφαση των Υπουργών Προεδρίας της Κυβερνήσεως και Αιγαίου σχετικά με τις «Πράξεις και έγγραφα αρμοδιότητας του Υπουργείου Αιγαίου, που εξαιρούνται από τους περιορισμούς της διάταξης του άρθρου 81, παρ. 1 του Ν. 1892/90».

5. Την υπ' αριθ. ΔΔΟ/Φ. 101.22/574/30.1.1991 απόφαση του Υπουργού Αιγαίου «Μεταβίβαση αρμοδιοτήτων στον Γενικό Γραμματέα και στους Προϊσταμένους Δ/νσεων και Τμημάτων του Υπουργείου Αιγαίου και του δικαιώματος να υπογράφουν με «Εντολή Υπουργού» (ΦΕΚ 80/Β/21.2.91).

6. Τον φάκελλο του θέματος, ο οποίος διαβιβάσθηκε από τον Δήμο Χίου με το υπ' αριθ. πρωτ. 414/25.1.1990 διαβιβαστικό έγγραφό του στο Τμήμα Πολιτιστικής Ανάπτυξης της Δ/νσης Περιφερειακής Ανάπτυξης του Υπουργείου Αιγαίου και έλαβε αριθ. πρωτ. 598/31.1.1991/ΥΠ.ΑΙ.

7. Την από 26.2.1991 «αιτιολογική έκθεση για τον χαρακτηρισμό του κτιρίου ως διατηρητέου» του Τμήματος Πολιτιστικής Ανάπτυξης της Δ/νσης Περιφερειακής Ανάπτυξης του Υπουργείου Αιγαίου.

8. Την απάντηση των ενδιαφερομένων, φερομένων ως ιδιοκτητών του κτιρίου Μιχ. Γαΐλα, Κων/νου Ι. Γαΐλα και Κων/νου Α. Γαΐλα και των στοιχείων που την συνοδεύουν (αριθ. πρωτ. 1680/20.3.91/ΥΠ.ΑΙ), αποφασίζουμε:

1. Χαρακτηρίζεται ως διατηρητέο το διόροφο κτίριο, φερόμενο ως ιδιοκτησία των Μιχαήλ Γαΐλα, Κων/νου Ι. Γαΐλα και Κων/νου Α. Γαΐλα, το οποίο ευρίσκεται επί της παραλιακής οδού της πόλεως της Χίου, όπως φαίνεται σημειωμένο στο σχετικό πρωτότυπο τοπογραφικό διάγραμμα σε κλίμακα 1:1000, που θεωρήθηκε από τον Προϊστάμενο του Τμήματος Πολιτιστικής Ανάπτυξης του Υπουργείου Αιγαίου, με την υπ' αριθ. 1680/91 πράξη του και που συνοπτικό του αντίτυπο δημοσιεύεται με την παρούσα απόφαση, επειδή πρόκειται για κτίριο με αξιόλογα χαρακτηριστικά παραδοσιακά στοιχεία με αρχιτεκτονικό – μορφολογικό ενδιαφέρον.

2. Στο χαρακτηριζόμενο ως διατηρητέο διόροφο κτίριο απαγορεύεται κάθε αφαίρεση, αλλοίωση ή καταστροφή των επί μέρους αρχιτεκτονικών και διακοσμητικών στοιχείων του πλην των μεταγενεστέρων επεμβάσεων (βιτρίνες, συρόμενες εξώθυρες με σκελετό από αλουμίνιο, διακοσμητικές προθήκες).

3. Επιτρέπεται η επισκευή, ο εκσυγχρονισμός των εγκαταστάσεων, η ενίσχυση του φέροντος οργανισμού καθώς και επεμβάσεις για λόγους λειτουργικούς του χαρακτηριζομένου ως διατηρητέου κτιρίου, εφόσον δεν αλλοιώνεται ο αρχιτεκτονικός χαρακτήρας του.

4. Επιβάλλεται η αντικατάσταση των μεταλλικών πλαισίων των κουφωμάτων, των βιτρινών και των συρομένων υαλοθυρών, οι οποίες αλλοιώνουν τον αρχιτεκτονικό χαρακτήρα του κτιρίου, με ξύλινα, η μορφή των οποίων θα καθοριστεί από την Ε.Π.Α.Ε.

5. Δεν επιτρέπεται η τοποθέτηση φωτεινών ή μη επιγραφών και διαφημίσεων στο χαρακτηριζόμενο ως διατηρητέο διόροφο κτίριο, οι οποίες αλλοιώνουν αρχιτεκτονικά, μορφολογικά και διακοσμητικά στοιχεία του.

Επιτρέπεται μόνο η τοποθέτηση επιγραφών περιορισμένων διαστάσεων, που υποδηλώνουν τυχόν χρήση ή τις χρήσεις των χώρων του κτιρίου.

Οι υφιστάμενες επιγραφές και διακοσμητικές προθήκες ή στοιχεία, στο χαρακτηριζόμενο ως διατηρητέο κτίριο, παραμένουν, τροποποιούνται ως προς το μέγεθος και τις διαστάσεις ή αφαιρούνται μετά από έγκριση της αρμόδιας ΕΠΑΕ.

6. Για οποιαδήποτε επέμβαση στο εξωτερικό και εσωτερικό του διατηρητέου κτιρίου, όπως και για την τοποθέτηση επιγραφών και διακοσμητικών προθηκών, απαιτείται η έγκριση της Επιτροπής Πολεοδομικού και Αρχιτεκτονικού Ελέγχου (ΕΠΑΕ).

Η ισχύς της παρούσας απόφασης αρχίζει από την δημοσίευσή της στην Εφημερίδα της Κυβερνήσεως.

Η απόφαση αυτή να δημοσιευθεί με το σχεδιάγραμμα, που την συνοδεύει στην Εφημερίδα της Κυβερνήσεως.

Μυτιλήνη 28 Μαΐου 1991

Ο ΥΠΟΥΡΓΟΣ
ΓΕΩΡΓΙΟΣ ΜΙΣΑΗΛΙΔΗΣ



αποσπασμα σχεδιου πολεως Χιου:
κλ. 1:1000

ΥΠΟΥΡΓΕΙΟ ΑΙΓΑΙΟΥ

Αριθμός πράξης 1680/28.5.91 ΣΥΝΟΔΕΥΕΙ ΤΗΝ ΑΠΟΦΑΣΗ ΜΕ ΑΡΙΘΜ. ΠΡΩΤ. ΔΠΑ 1680/28.5.91

Θέμα Χαρακτηρισμός ως διατηρητέου διορόφου κτιρίου φερομένου ως ιδιοκτησία των Μιχαήλ Γαΐνα, Κων/νου Ι. Γαΐνα, Κων/νου Α. Γαΐνα το οποίο ευρίσκεται επί της παραλιακής οδού της πόλεως Χίου και καθορισμός ειδικών όρων και περιορισμών δόμησης.

Μαΐου 1991.

Η προϊσταμένη Τμήματος.
Μ. ΓΙΑΝΝΕΛΗ
ΠΟΛ. ΜΗΧΑΝΙΚΟΣ

Αριθ. Δ.Π.Α./3463 (2)

Χαρακτηρισμός ως διατηρητέου του διορόφου κτιρίου και του ανατολικού τμήματος του αυλότοιχου, φερομένων ως ιδιοκτησίας Σπύρου Λεοντή, που βρίσκονται στον οικισμό Πολυχνίτου της νήσου Λέσβου και καθορισμός ειδικών όρων και περιορισμών δόμησης.

Ο ΥΠΟΥΡΓΟΣ ΑΙΓΑΙΟΥ

Έχοντας υπόψη:

1. Τις διατάξεις του Ν. 1577/85 «Γενικός Οικοδομικός Κανονισμός» (ΦΕΚ 210/Α/85) και ειδικότερα τα άρθρα 3 και 4 (παρ. 2) αυτού, όπως τροποποιήθηκε με τις διατάξεις του Ν. 1772/88 «τροποποίηση των διατάξεων του Ν. 1577/85 «Γενικός Οικοδομικός Κανονισμός» και άλλες σχετικές διατάξεις (ΦΕΚ 91/Α/88).

2. Το υπ' αριθ. 1/86 Π.Δ. «καθορισμός αρμοδιοτήτων Υπουργείου Αιγαίου» (ΦΕΚ 1/Α/86) και ειδικότερα τα άρθρα 2 (παρ. 3, εδ. ζ, περ. αα) και 5 αυτού.

3. Το υπ' αριθ. 359/86 Π.Δ. «Οργανισμός Υπουργείου Αιγαίου» (ΦΕΚ 158/Α/86) και ειδικότερα το άρθρο 5 (παρ. 1, ε και παρ. 2, ε, 8) αυτού.

4. Την υπ' αριθ. 8555/27.11.1990 (ΦΕΚ 741/Β/29.11.90) κοινή απόφαση των Υπουργών Προεδρίας της Κυβερνήσεως και Αιγαίου σχετικά με τις «Πράξεις και έγγραφα αρμοδιότητας του Υπουργείου Αιγαίου, που εξαιρούνται από τους περιορισμούς της διάταξης του άρθρου 81, παρ. 1 του Ν. 1892/90» (ΦΕΚ 741/Β/29.11.90).

5. Την υπ' αριθ. ΔΔΟ/Φ. 101.22/574/30.1.1991 απόφαση του Υπουργού Αιγαίου «Μεταβίβαση αρμοδιοτήτων στον Γενικό Γραμματέα και στους Προϊσταμένους Δ/νσεων και Τμημάτων του Υπουργείου Αιγαίου και του δικαιώματος να υπογράφουν με «Εντολή Υπουργού» (ΦΕΚ 80/Β/21.1.91).

6. Τον φάκελλο του θέματος, ο οποίος υποβλήθηκε με την από 18.7.1990 αίτηση του ενδιαφερομένου, στο Τμήμα Πολιτιστικής Ανάπτυξης της Δ/νσης Περιφερειακής Ανάπτυξης του Υπουργείου Αιγαίου και πήρε τον αρ. πρωτ. 5385/18.7.90 του Υπουργείου Αιγαίου.

7. Την από 18.3.91 αιτιολογική έκθεση του Τμήματος Πολιτιστικής Ανάπτυξης της Δ/νσης Περιφερειακής Ανάπτυξης του Υπουργείου Αιγαίου.

8. Την παρέλευση της προθεσμίας που ορίζει η κείμενη Νομοθεσία (άρθ. 4, παρ. 2 του Ν. 1577/85), χωρίς να περιέλθουν στο Τμήμα Πολιτιστικής Ανάπτυξης της Δ/νσης Περιφερειακής Ανάπτυξης του Υπουργείου Αιγαίου τυχόν αντιρρήσεις εκ μέρους του ενδιαφερομένου, Σπύρου Λεοντή, αποφασίζουμε:

1. Χαρακτηρίζουμε ως διατηρητέα, το διόροφο κτίριο και το ανατολικό τμήμα του αυλότοιχου (επί της δημοτικής οδού), φερόμενα ως ιδιοκτησία του Σπύρου Λεοντή, που βρίσκονται στον οικισμό Πολυχνίτου της νήσου Λέσβου, όπως φαίνονται σημειωμένα στο τοπογραφικό διάγραμμα σε κλίμακα 1:1000, που θεωρήθηκε από την Προϊσταμένη του Τμήματος Πολιτιστικής Ανάπτυξης της Δ/νσης Περιφερειακής Ανάπτυξης του Υπουργείου Αιγαίου με την υπ' αριθ. 3463/91 πράξη της και που αντίγραφό του δημοσιεύεται με την παρούσα απόφαση, επειδή πρόκειται για διόροφο κτίριο, που παρουσιάζει αρχιτεκτονικά και μορφολογικά στοιχεία παραδοσιακής και νεοκλασικής αρχιτεκτονικής, που προσδίδουν σ' αυτό αισθητική πληρότητα και αυλότοιχο (ανατολικό τμήμα) με αξιόλογα παραδοσιακά στοιχεία.

2. Στα χαρακτηριζόμενα ως διατηρητέα, διόροφο κτίριο και ανατολικό τμήμα του αυλότοιχου, απαγορεύεται κάθε αφαίρεση ή αλλοίωση ή καταστροφή των επί μέρους αρχιτεκτονικών και των εν γένει διακοσμητικών στοιχείων τους.

3. Επιτρέπεται η επισκευή, ο εκσυγχρονισμός των εγκαταστάσεων, η ενίσχυση του φέροντος οργανισμού, η εσωτερική διαρρύθμιση καθώς και επεμβάσεις για λόγους λειτουργικούς του χαρακτηριζομένου ως διατηρητέου κτιρίου, εφόσον δεν αλλοιώνεται ο αρχιτεκτονικός χαρακτήρας του.

4. Επιτρέπεται η επισκευή και η ενίσχυση του φέροντα οργάνισμού του ανατολικού τμήματος του αυλότοιχου εφόσον δεν αλλοιώνεται ο αρχιτεκτονικός του χαρακτήρας.

5. Δεν επιτρέπεται η τοποθέτηση φωτεινών επιγραφών και διαφημίσεων στο χαρακτηριζόμενο ως διατηρητέο διόροφο κτίριο. Επιτρέπεται μόνο η τοποθέτηση επιγραφών περιορισμένων διαστάσεων που πληροφορούν για τυχόν χρήση των χώρων του κτιρίου.

6. Για οποιαδήποτε επέμβαση στο εξωτερικό και εσωτερικό του διατηρητέου κτιρίου, στο ανατολικό τμήμα του αυλότοιχου και στον περιβάλλοντα χώρο τους καθώς και για την τοποθέτηση επιγραφών, απαιτείται η έγκριση της Επιτροπής Πολεοδομικού και Αρχιτεκτονικού Ελέγχου (ΕΠΑΕ).


7. Η ισχύς της παρούσας απόφασης αρχίζει από την δημοσίευσή της στην Εφημερίδα της Κυβερνήσεως.

Η απόφαση αυτή να δημοσιευθεί, με το σχεδιάγραμμα που την συνοδεύει, στην Εφημερίδα της Κυβερνήσεως.

Μυτιλήνη 28 Μαΐου 1991

Ο ΥΠΟΥΡΓΟΣ

ΓΕΩΡΓΙΟΣ ΜΙΣΑΗΛΙΔΗΣ

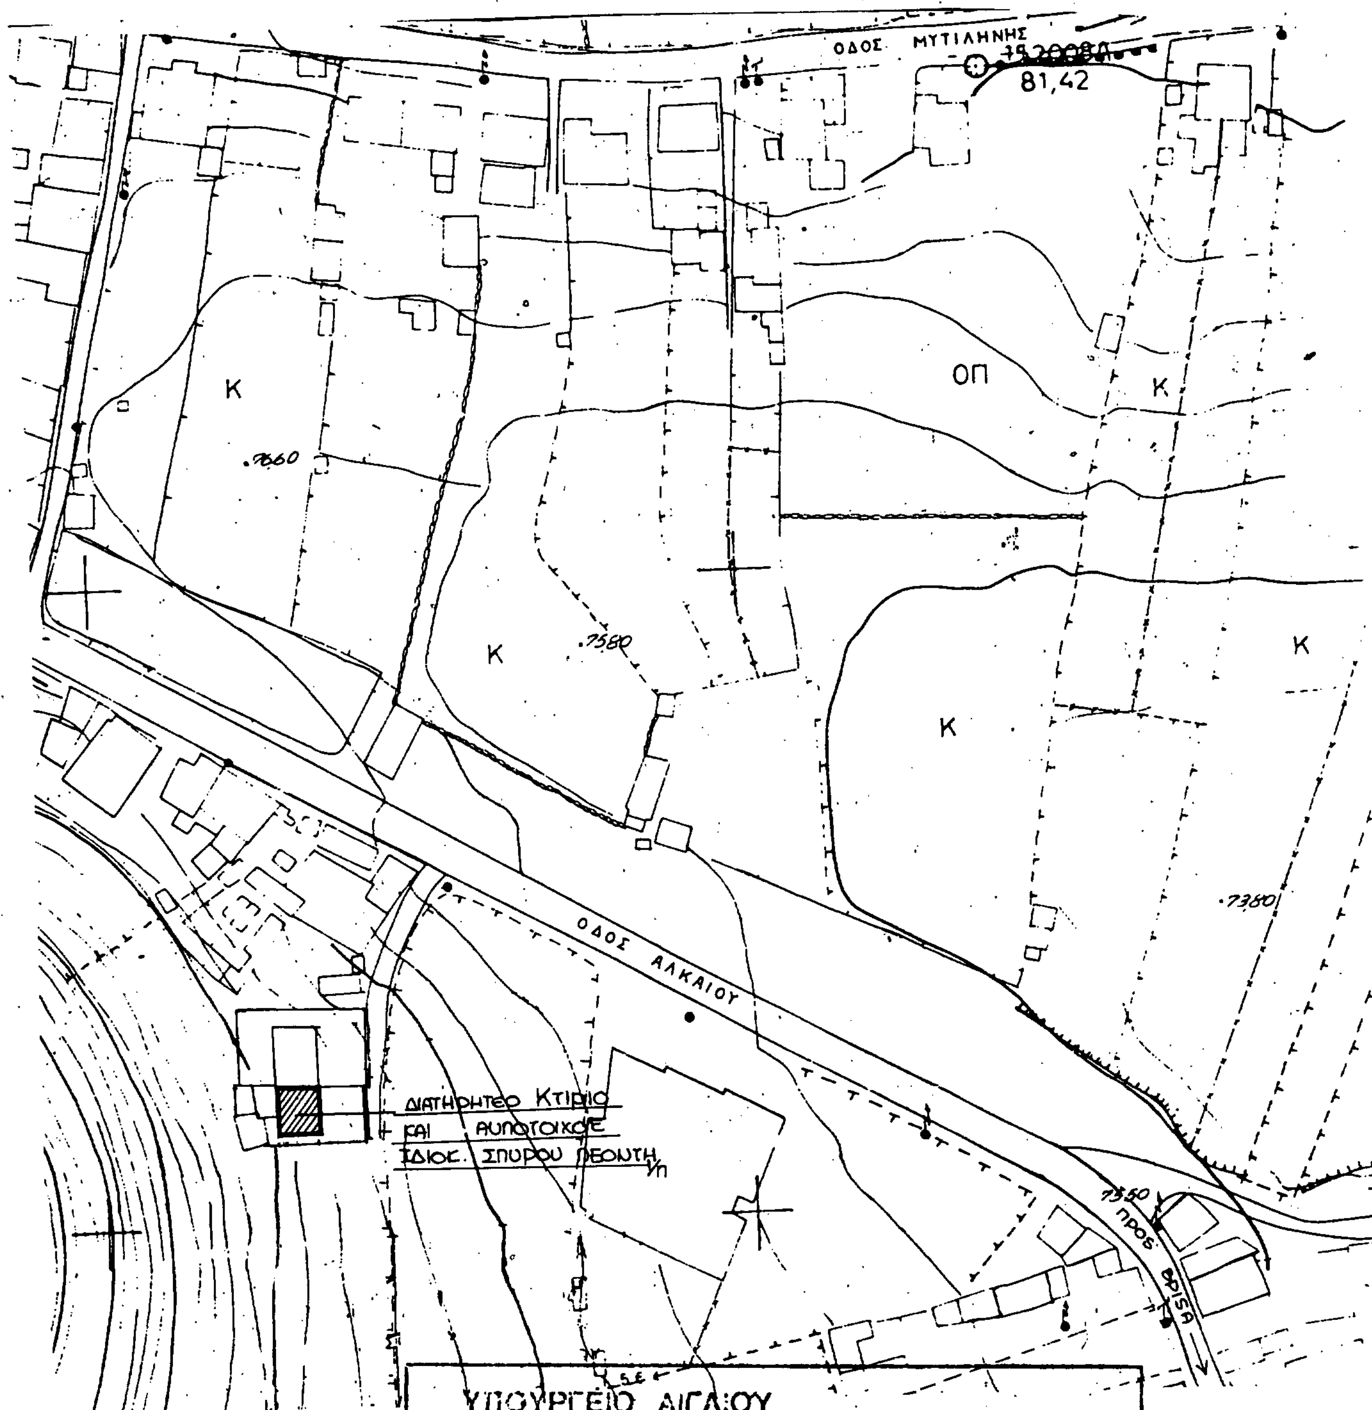

ΑΠΟΣΠΑΣΜΑ ΣΧΕΔΙΟΥ
ΟΙΚΙΣΜΟΥ ΠΟΛΙΧΝΙΤΟΥ
ΚΛ. 1:1000

ΥΠΟΥΡΓΕΙΟ ΑΙΓΑΙΟΥ

Αριθμός πράξης 3463/28.5.91 ΣΥΝΟΔΕΥΕΙ ΤΗΝ ΑΠΟΦΑΣΗ ΜΕ ΑΡΙΘΜ. ΠΡΩΤ. Δ.Π.Α 3463/28.5.91

Θέμα: Χαρακτηρισμός ως διατηρητέων του διώροφου κτιρίου και του ανατολικού τμήματος του αυλότοιχου, φερόμενα ως ιδιοκτησία Σπύρου Λεοντή, που βρίσκονται στον οικισμό Πολιχνίτου της νήσου Λέσβου και καθορισμός ειδικών όρων και περιορισμών δόμησης.

Μυτιλήνη Μαΐος 1991

Η ΠΡΟΪΣΤΑΜΕΝΗ ΤΜΗΜΑΤΟΣ

Αριθ. 10019 (3)

Επέκταση του οικισμού Γαζώρου Ν. Σερρών και καθορισμός νέων ορίων καθώς και τροποποίηση των όρων και περιορισμών δόμησης αυτού που εγκρίθηκε με την ΤΠ/ΕΠΑ/11571/30.7.87 (ΦΕΚ 885 Δ) απόφαση Νομάρχη Σερρών.

Ο ΝΟΜΑΡΧΗΣ ΣΕΡΡΩΝ

Έχοντας υπόψη:

1. Τις διατάξεις του από 24.4.85 Π. Δ/τος όπως αυτό τροποποιήθηκε με το Π.Δ. 14.2.87 και το Π.Δ. 25.4.89.

2. Την Τ.Π./ΕΠΑ/11571/30.5.87 (ΦΕΚ 885Δ) απόφαση Νομάρχη Σερρών.

3. Την υπ' αριθ. 40/1990 απόφαση του Κοινοτικού Συμβουλίου Γαζώρου.

4. Την υπ' αριθ. 186/10.12.1990 γνωμοδότηση του Συμβουλίου Χ.Ο.Π. Ν. Σερρών, αποφασίζουμε:

Άρθρο 1

1. Εγκρίνεται η επέκταση του οικισμού και ο καθορισμός νέων ορίων, όπως αυτά φαίνονται με στοιχεία από 1 μέχρι 29 στο σχεδιάγραμμα Π-1.1, με κλίμακα 1:5000, που συνοδεύει την απόφαση αυτή και περιγράφονται στην τεχνική περιγραφή σχεδιαγράμματος. Π-1.1.

2. Εγκρίνεται η τροποποίηση της παρ. 3 της ΤΠ/ΕΠΑ/11571/30.7.87 (ΦΕΚ 885 Δ) απόφασης Νομάρχη Σερρών όσον αφορά την αρτιότητα οικοπέδων που περιλαμβάνονται στα όρια οικισμού Γαζώρου και ορίζεται όπως παρακάτω:

3.5. Α. Καθορίζουμε την αρτιότητα των οικοπέδων, που περιλαμβάνονται στα όρια των οικισμών «Παλαιοχώμη», «Θολός», «Σταθμός Αγγίστας», «Μεσορράχη» και «Άνω Συμβολή» σε 500 τ.μ.

Β. Καθορίζουμε την αρτιότητα των οικοπέδων, που περιλαμβάνονται στα όρια του οικισμού «Γάζωρος» όπως παρακάτω:

- για το οικόπεδο που βρίσκονται στο συνεκτικό του οικισμού, όπως αυτό φαίνεται στο σχεδιάγραμμα Π-1.1, με κλίμακα 1:5000, που συνοδεύει την απόφαση αυτή, σε 500 τ.μ.

- για τα οικόπεδα που βρίσκονται στο υπόλοιπο τμήμα του οικισμού, σε 1000 τ.μ.

3. Κατά τα λοιπά ισχύουν η Τ.Π./Ε.Π.Α./11571/30.7.87 (ΦΕΚ 885) απόφαση Νομάρχη Σερρών και το Π.Δ. 24.4.85 όπως αυτό τροποποιήθηκε με το Π.Δ. 14.2.87 και το Π.Δ. 25.4.89.

Άρθρο 2

1. Το ακριβές αντίγραφο του πρωτοτύπου σχεδιαγράμματος Π-1.1, με κλίμακα 1:5000, που συνοδεύει την απόφαση αυτή, μετά την δημοσίευσή της στην Εφημερίδα της Κυβερνήσεως, να αναρτηθεί στο Διοικητήριο, στο κτίριο του Τ.Π. και Π.Ε. Ν. Σερρών για 15 (δέκα πέντε) συνεχείς ημέρες.

2. Η απόφαση αυτή να δημοσιευθεί στην Εφημερίδα της Κυβερνήσεως έχοντας ισχύ από την δημοσίευσή της.

Στην Εφημερίδα της Κυβερνήσεως να δημοσιευθεί και το σχεδιάγραμμα Π-11 με την σχετική περιγραφή που το συνοδεύει.

Σέρρες, 12 Φεβρουαρίου 1991

Ο Νομάρχης

ΑΝΑΣΤΑΣΙΟΣ ΛΙΑΣΚΟΣ

ΤΕΧΝΙΚΗ ΠΕΡΙΓΡΑΦΗ ΧΑΡΤΗ Π.1.1

ΟΙΚΙΣΜΟΣ: ΓΑΖΩΡΟΣ
ΚΟΙΝΟΤΗΤΑ: ΓΑΖΩΡΟΥ
ΝΟΜΟΣ : ΣΕΡΡΩΝ

Ο Γάζωρος είναι μεγάλος οικισμός.

Το σημείο 1 των ορίων βρίσκεται στην είσοδο του οικισμού από Σέρρες και στο δυτικό όριο του αγροτεμαχίου 1321. Ακολουθώντας το βόρειο το δυτικό όριο των αγροτεμαχίων 1321 και 1269 φθάνει στο σημείο 2. Συμπεριλαμβάνονται και τα αγροτεμάχια 1269, 1925, 1730, 1735, 1750, 1751, 1760, 1759, ενώ αφήνοντας έξω τα αγροτεμάχια 1749, 1747, φθάνει στο σημείο 11. Από εκεί ακολουθεί δρόμο μέχρι τα τελευταία σπίτια του οικισμού (σημείο 12) τα οποία συμπεριλαμβάνει μέχρι το σημείο 13 και ταυτιζόμενο με το ρέμα φθάνει στο σημείο 14.

Από εκεί συμπεριλαμβάνονται και τα αγροτεμάχια 2321, 2320, 1850, 1853, 1852, 1851, 1830, 1829, 1815, 1802, φθάνει στο σημείο 20. Ταυτίζεται με αγροτικό δρόμο μέχρι το σημείο 21 (σημείο τομής του ορίου των αγροτεμαχίων 1801, 1802 με τον δρόμο) και χωρίζει το αγροτεμάχιο 1777 σε δύο τμήματα. Κατόπιν συμπεριλαμβάνονται και τα αγροτεμάχια 1774, 1773, 1628, 1634, 1632, 1630 φθάνει στο σημείο 25, ταυτιζόμενο με μικρό ρέμα φθάνει στο σημείο 26.

Από εκεί συμπεριλαμβάνονται και τα αγροτεμάχια 1474, 1473, 1072, 1071, 1076, 1483, 1384, 1383, 1382, 1381, 1380, 1379 φθάνει στο σημείο 29 από όπου ταυτιζόμενο με τον παλαιό εθνικό δρόμο Σερρών – Δράμας φθάνει στο σημείο εκκίνησης 1.

ΓΑΖΩΡΟΣ

ΝΕΑ ΕΘΝΙΚΗ ΟΔΟΣ

ΝΟΜΟΣ Σερρών
Οικισμός Γάζωρος

ΥΠΟΜΝΗΜΑ

— · — ·	Όριο ΟΤΑ
● ▬ ● ▬	Όριο οικισμού
1 2 3	Ονομασίες
● ● ● ● ●	Όρια συνεκτικού τμήματος

ΠΡΟΣ ΧΡΗΣΗ ΔΗΜΟΣΙΑΣ ΥΠΗΡΕΣΙΑΣ

22-5-91

Ν. Σερρών

ΑΝΔΡΕΑΔΟΥ
ΔΙΟΙΚΗΤΙΚΟΣ

Αρτιότητα οικοπέδων: 500 τμ στο συνεκτικό τμήμα, 1000 τ.μ. στον λοιπό οικισμό

ΕΙΣΗΓΗΣΗ	ΘΕΩΡΗΘΗΚΕ	ΕΓΚΡΙΘΗΚΕ
της Γούλα Μαρίας Πολ. Μηχ. με Α.Β.	Σέρρες, 12-2-1991 Ο ΠΡΟΪΣΤΑΜΕΝΟΣ του ΤΠΠΕ ΠΟΛΥΤΙΑΝΗΣ ΑΠΟΣΤΟΛΟΣ Πολιτικός Μηχανικός με Α.Β.	Με την υπ. αριθ. ΤΠ/ΕΠΑ 10019 / 12-2-1991 απόφαση του Νομάρχη Σερρών Ο ΝΟΜΑΡΧΗΣ ΑΝΑΣΤΑΣΙΟΣ ΛΙΑΤΣΟΣ

ΟΡΙΟΘΕΤΗΣΗ ΟΙΚΙΣΜΟΥ		Αριθμός σχεδίου Π-1.1
Σύνταξη: Θεοχαρίδου Αθ. Κατσαρός Ευάγγ. Σταμος Αριστοτ.	Έλεγχος	Κλ. 1:5.000 Ημερ.

Υπουργείο Χωροταξίας Οικισμού και Περιβάλλοντος
ΔΙΕΥΘΥΝΣΗ ΧΩΡΟΤΑΞΙΑΣ

ΑΠΟ ΤΟ ΕΘΝΙΚΟ ΤΥΠΟΓΡΑΦΕΙΟ